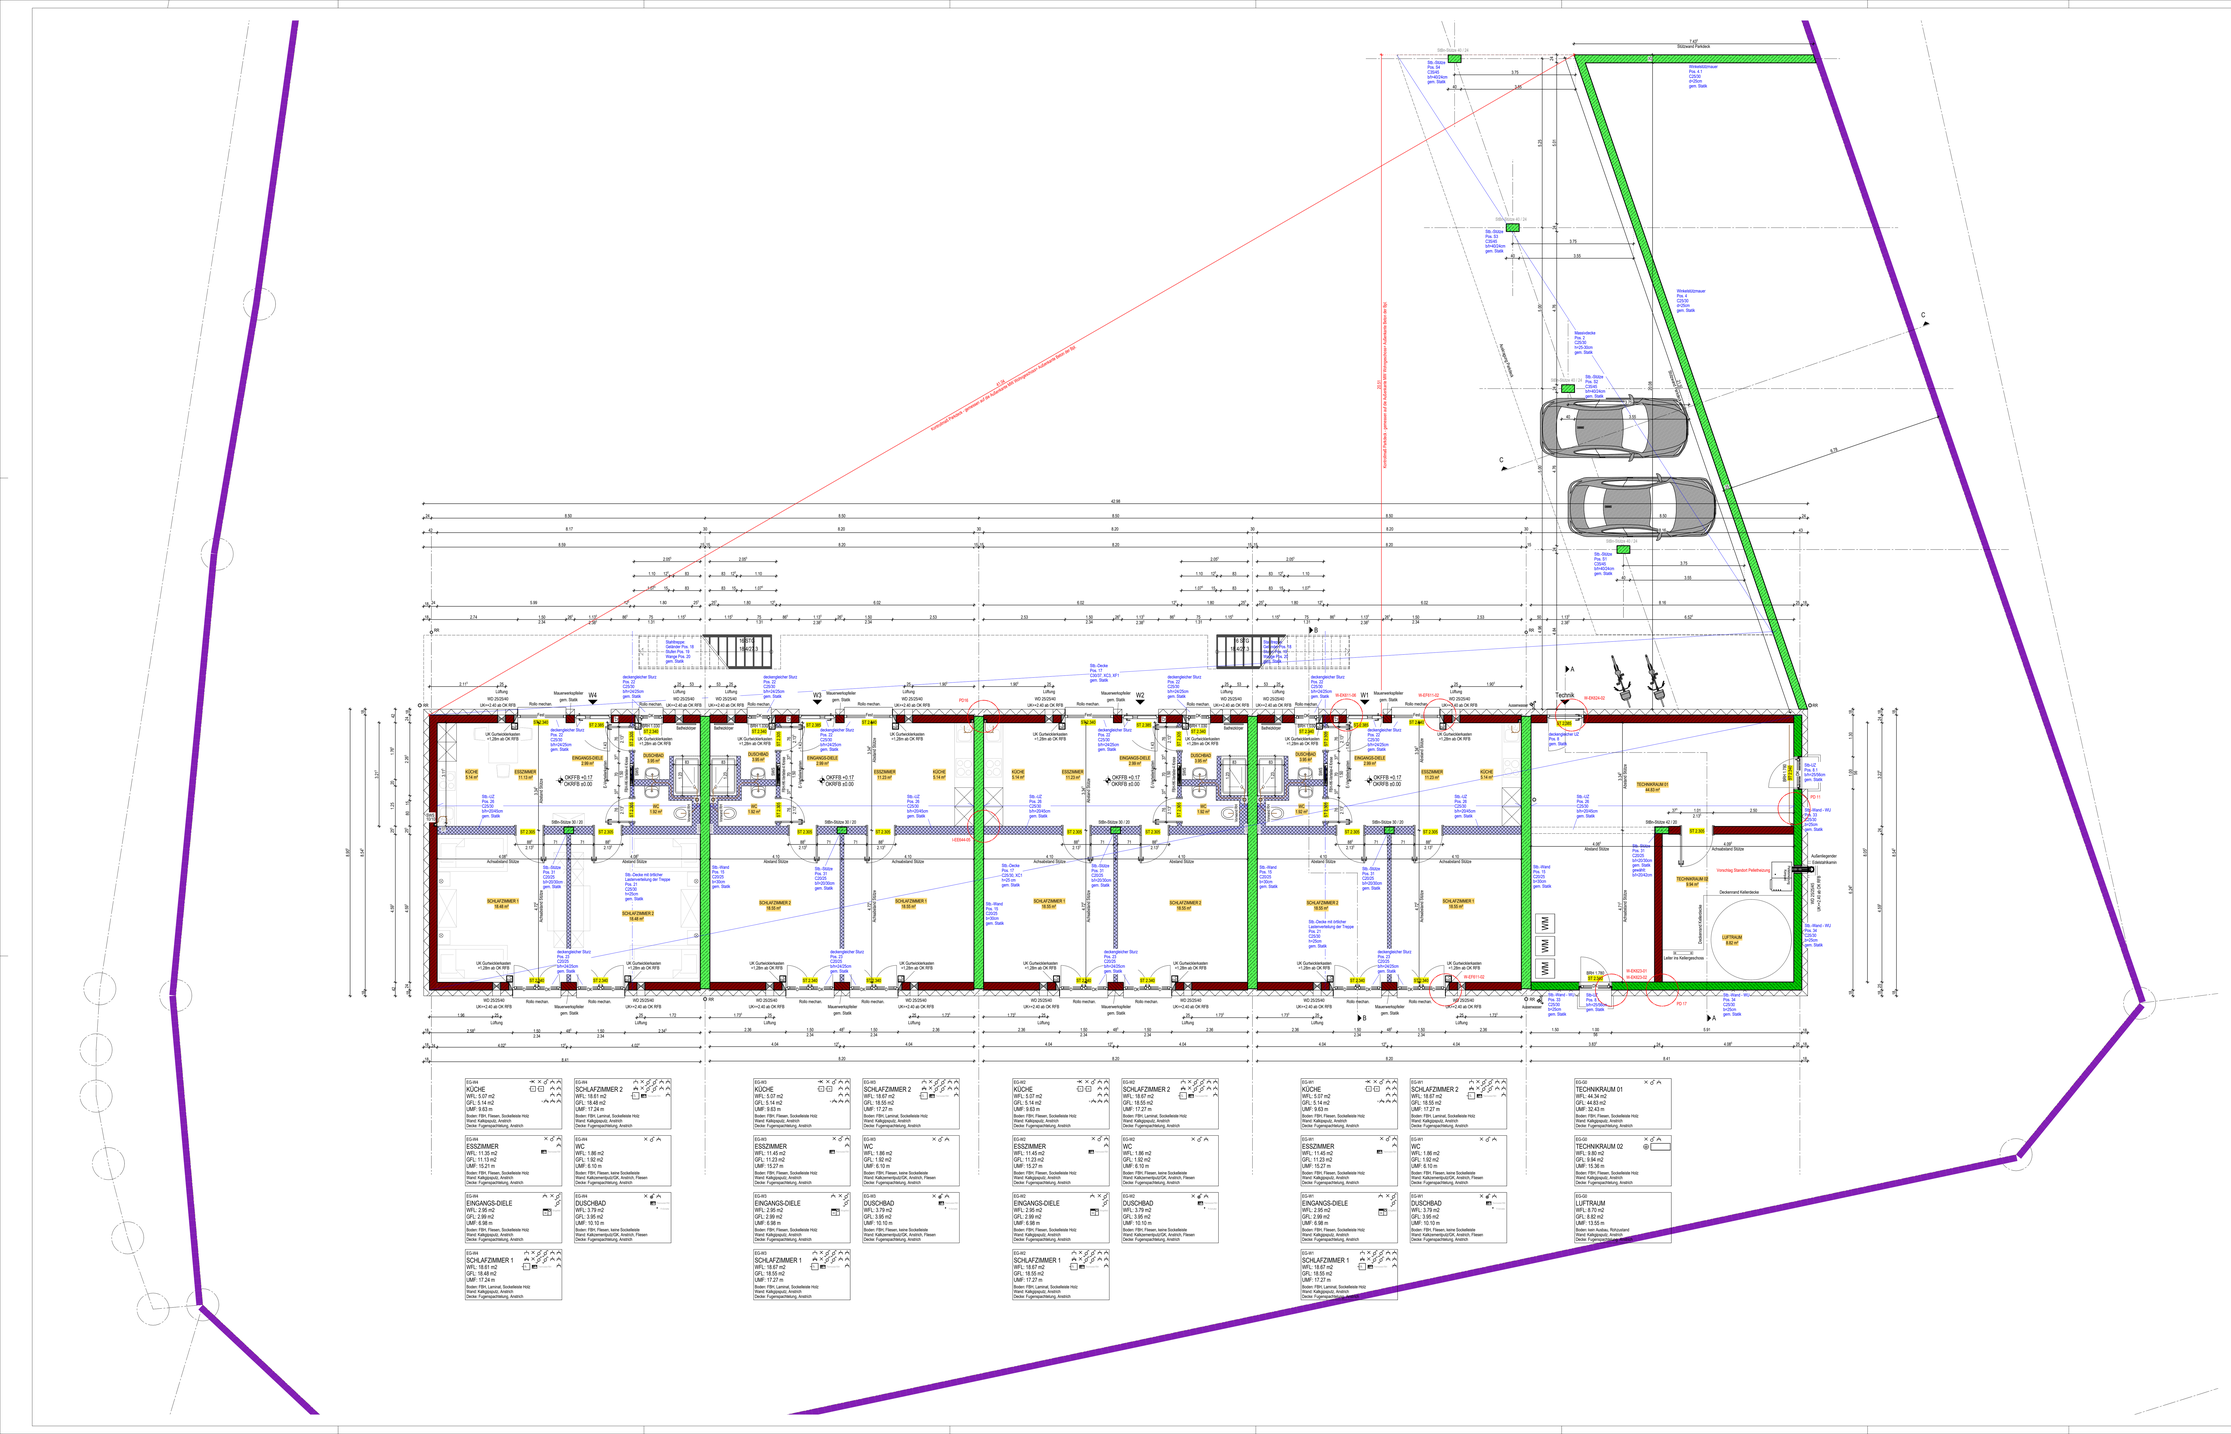

DIE AUF DER PLANUNG ENTHALTENEN DETAILHINWEISE SIND ZU BEACHTEN. ZUDEM SIND DIE FÜR DAS PROJEKT VORGESEHENEN DETAILS ZU VERWENDEN!

LEGENDE:

RFB	=	ROHFUSSBODEN	STAHLBETON, WU
FFB	=	FERTIGFUSSBODEN	STAHLBETON
RD	=	ROHDECKE	
RH	=	RAUMHÖHE	MAUERWERK, Porenbeton PP2-0,35
UK	=	UNTERKANTE	
OK	=	OBERKANTE	MAUERWERK, Poroton T1-2 9M
VK	=	VORDERKANTE	
UKD	=	UNTERKANTE DECKE	MAUERWERK, Poroton Block Hlz-T1-2 9M
SH	=	SCHEIBE	
BRH	=	OK ROH BRÜSTUNGSHÖHE	MAUERWERK, Poroton Block Hlz-T1-2 9M
ST	=	UK ROH STURZ	
UZ	=	UNTERZUG	LEICHTBAUWAND
MTB	=	METALLFENSTERBANK	
HK	=	HEIZKÖRPER	WÄRMEDÄMMUNG, Mineralfaser / Holzfaser
VW	=	VORWANDINSTALLATION	
KS	=	KONTROLLSCHACHT	WÄRMEDÄMMUNG, EPS / XPS / PUR
SO	=	SCHACHTSOHLE	
SS	=	SCHACHTSCHLE	
ES	=	EINLAUFSCHALE	
RS	=	ROHRSCHALE	
RR	=	REGENROHR	
BD	=	BODENDURCHBRUCH	
DD	=	DECKENDURCHBRUCH	
WD	=	WANDDURCHBRUCH	
SWS	=	SENKRECHTER WANDSCHLITZ	
WWS	=	WAAGRECHTER WANDSCHLITZ	
BA	=	BODENAUFLAUF	
TW	=	TAUWASSER	
HA	=	HAUSANSCHLUSS	
SI	=	SICKERLEITUNG	

Schwellen, Brüstungshöhen und Stürze beziehen sich auf OK RFB.

Innentüren beziehen sich auf OK FFB.

Die Angaben aus den Fachplanungen sind zu beachten.

Differenzen und fehlende Maße sind dem Planersteller anzuzeigen und zu erfragen.

Sämtliche Maße sind Rohmaße. Sie sind vom Unternehmer auf eigene Verantwortung im Plan und am Bau zu kontrollieren. Differenzen sind mit dem Planersteller vor der Ausführung abzuklären.

m² - Angaben sind Rohmasse und im CAD abgegriffen.

Datum	Index	gez.	Änderung

± 0,00m (OK RFB EG)
=480,30m ü.NN.

BV-Nummer							Plannummer		Index Status
1	7	0	4	0	1	5	0	4	0 V

Bauvorhaben:
14-Familienhaus mit Parkdeck

Bauherr:

Planinhalt:
Grundriss Erdgeschoss

Maßstab: 1 : 50
Geplant:
Stand:

Ausführungsplanung

NICHT ZUR AUSFÜHRUNG FREIGEGEBEN!

Entwurfsverfasser:
Ludwig Stein Baulogistik
Hützenheim 70a
97348 Willanzheim

SONNENHAUS-BAU

Dieser Plan ist urheberrechtlich geschützt. Jegliche Weiterverwendung - auch auszugsweise - ist durch den Planverfasser schriftlich genehmigen zu lassen.